



LEGENDE

BESTAND

BAUM (ZU ERHALTEND)

BAUM ENTFALLEND IM RAHMEN PLANUNG DRITTER

BAUM + STRAUCH (ZU ERHALTEND)

PLANUNG STRASSEN.NRW

PLANUNG

GELTUNGSBEREICH

GRÜNFLÄCHE

BAUM

STRAUCH H = 3-5 M

HECKE

STRAUCH BODENDECKEND H BIS 1 M

SAAT-FLÄCHE RASEN

SAAT-FLÄCHE WILD-KRAUT

BELAG ASPHALT/PFLASTER

BELAG PFLASTER

BELAG WASSERGEBOUNDE


BELAG RASENGITTER

BELAG SCHOTTER-RASEN


LÄRMSCHUTZ-WAND

MODELLIERUNG MIT HÖHEN-LINIE (JEWEILS 1 M)

LAGE QUERSCHNITTE (SIEHE ANLAGE 02)

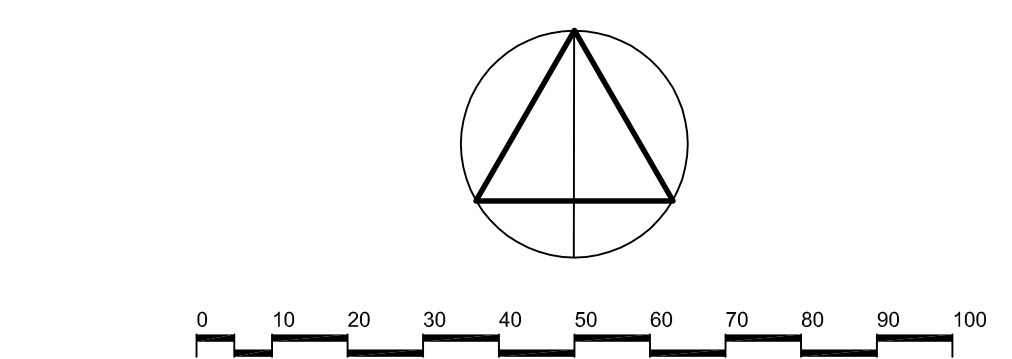

PROJEKT		BEBAUUNGSPLAN NR. 10/37 "AN DER NIERSAUE"		
AUFTRAGGEBER		STADT KORSCHENBROICH		
PLANER		 LANDSCHAFT ! BÜRO FÜR LANDSCHAFTSPLANUNG (GMBH) LANDSCHAFTSARCHITEKTEN ANRW BACHSTRASSE 22 • 52066 AACHEN TEL (0241) 50 90 67 • FAX (0241) 50 90 95		
PLANART		LANDSCHAFTPFLEGERISCHE GESTALTUNGSPLANUNG LAGEPLAN		
DATUM	NAME	ÄNDERUNG	MAßSTAB	
			1 : 1.000	
			BEARBEITET	DATUM
			KRI	08/16
			ANLAGE	
				01

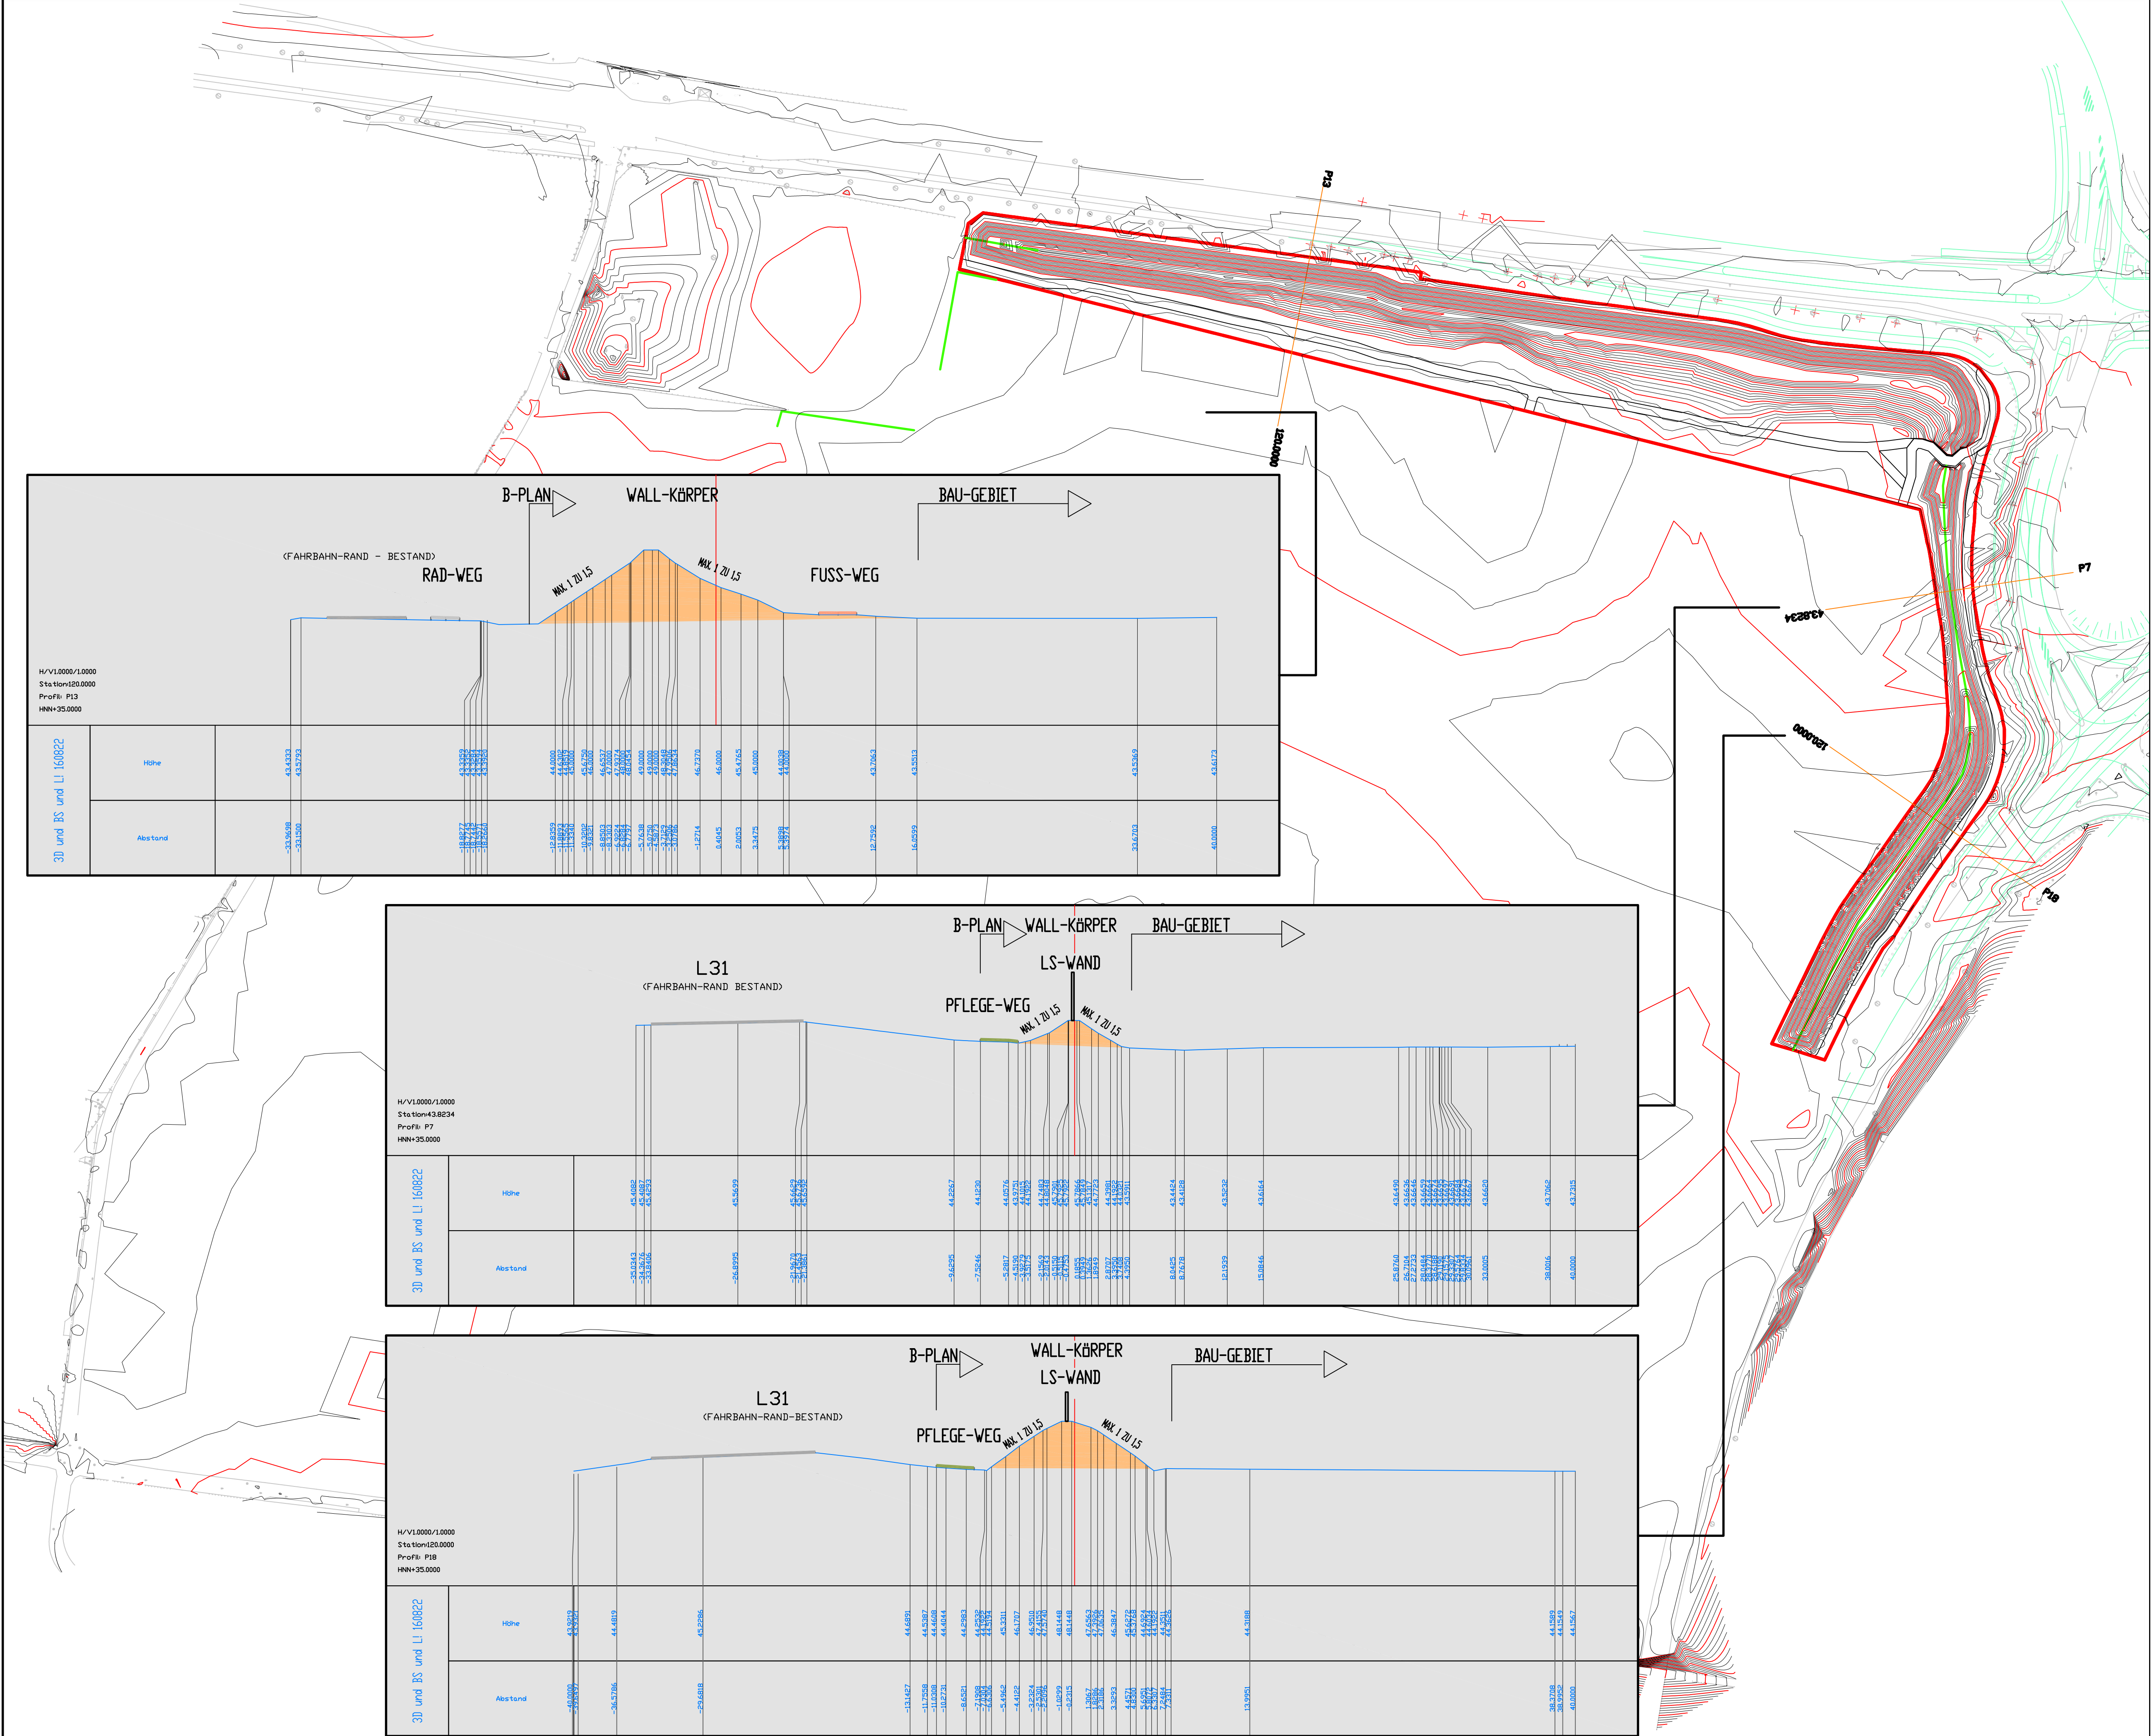

LEGENDE

- PLANUNG
- GELTUNGSBEREICH
 - MODELLIERUNG MIT HÖHEN-LINIE (JEWEILS 0,25 M)
 - LAGE QUERSCHNITTE
 - PLANUNG STRASSEN.NRW
 - LS-WAND

PROJEKT BEBAUUNGSPLAN NR. 10 / 37 "AN DER NIERSAUE"			
AUFTRAGGEBER STADT KORSCHENBROICH			
PLANER	LANDSCHAFT ! BÜRO FÜR LANDSCHAFTPLANUNG GMBH LANDSCHAFTSARCHITEKTEN ANRW BRACHSTRASSE 22 • 52088 AACHEN TEL (0241) 50 90 67 • FAX (0241) 50 90 95		
PLANART LANDSCHAFTPFLEGERISCHE GESTALTUNGSPLANUNG GELÄNDESCHNITTE			
DATUM	NAM	ÄNDERUNG	MASTAB
			OHNE
			BEARBEITET
			KRI
			ANLAGE
			02